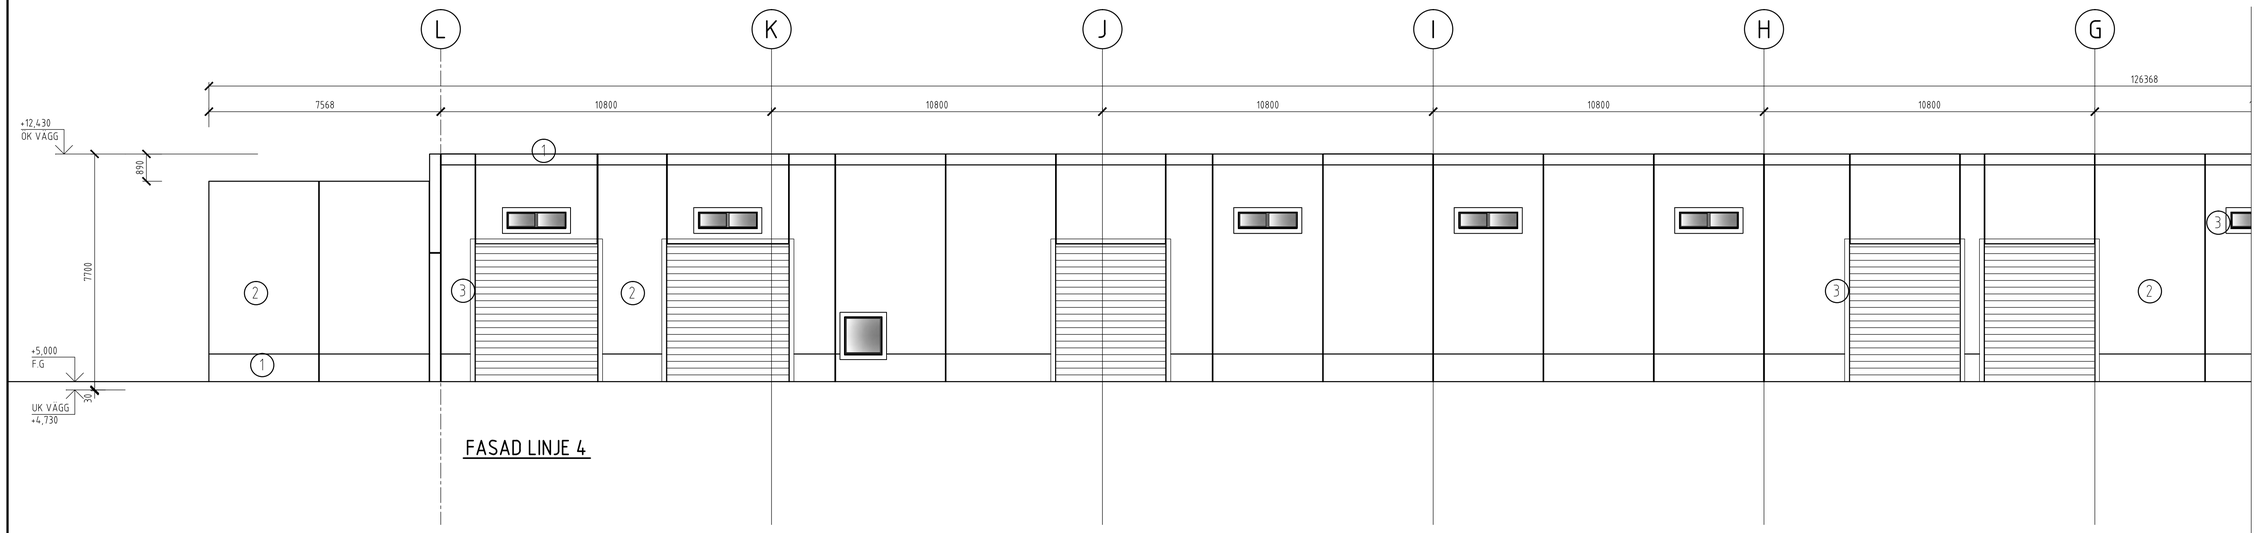

FASAD LINJE 4

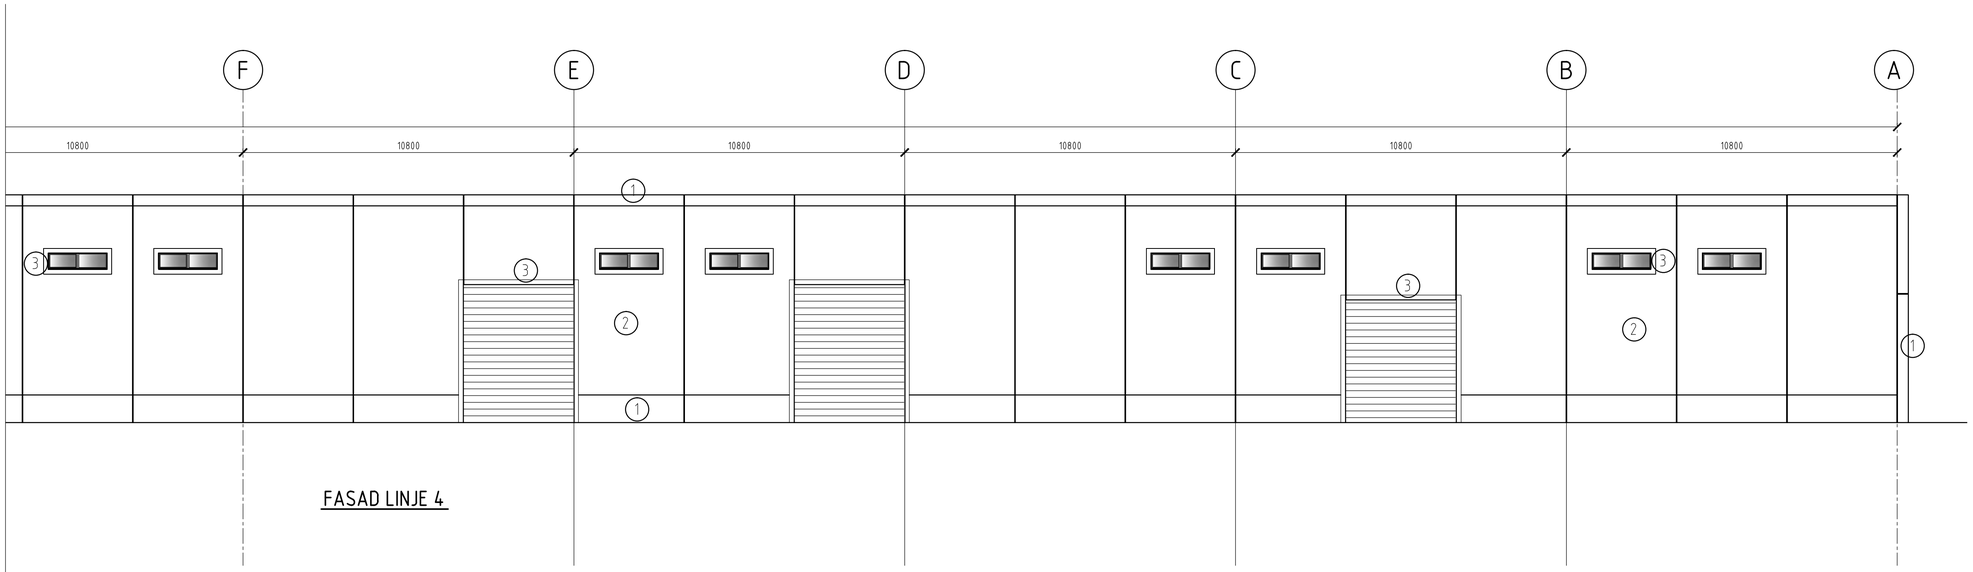

FASAD LINJE 4

FASADYTOR

1. SLÄT GRÅ BETONG
2. FRILAGD EGEN STEN
3. SLÄT GRÅ BETONG (FÖRSÄNKT 9mm)
4. VIT VUCOBORSTAD YTA (SB1700)

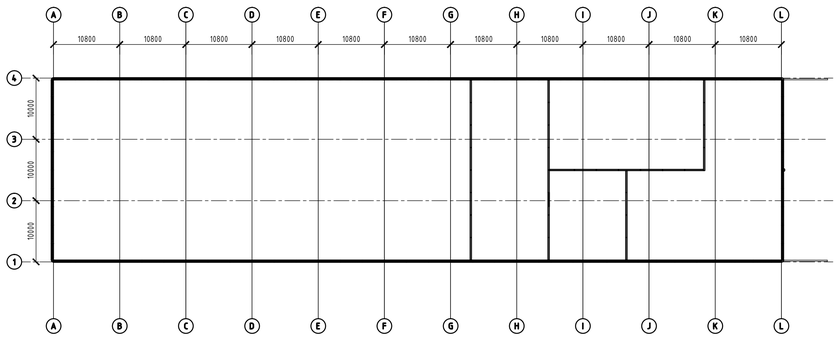

ORIENTERINGSFIGUR 1:500

A	1	FÖRSLAGSHANDLING	2012-08-06	MIE
BET	ANT	ÄNDRINGEN AVSER	DATUM	SIGN

ONSOLIS ENGINEERING SERVICES
Roosikrantsi 11
10119 Tallinn, Estonia
tel: +372 66 76 280
fax: +372 66 76 281
MTR reg. nr: EEP000310

STRÄNGBETONG
BOX 137
SE 430 20 VEDDIGE
TEL 0340-66 62 00 FAX 0340-66 62 01

UPPDRAG NR		RITAD AV	
RITAD AV	KONT. AV	DATUM	HANDLÄGGARE
KKA	KKA	2012-05-21	MATS-OLA MATSSON
DATUM	DATUM	ANSVARIG	

FÖRSLAGSHANDLING

LÄKTARPROFFSEN

NYBYGGNAD
SUNDSVALL
FASADER LINJE 4

SKALA	ORDER NR	NUMMER	BET
1:100	12052	A23.3-002	A